


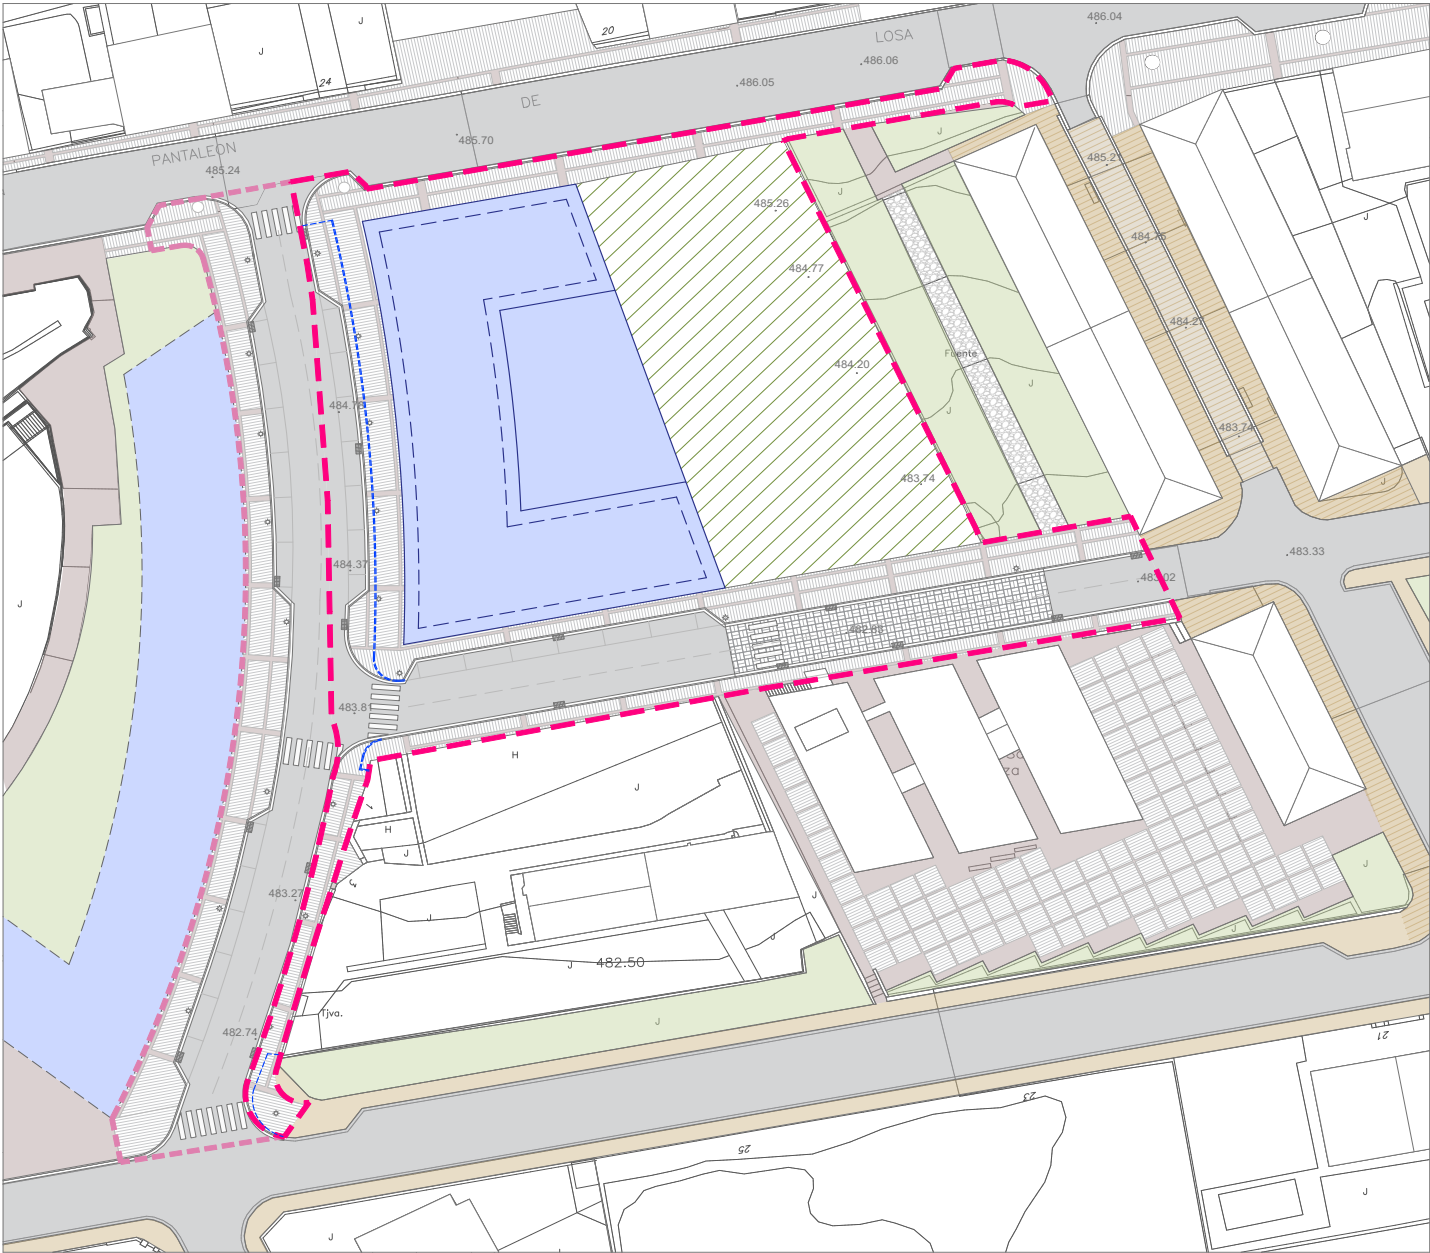

LEYENDA

LÍMITE ÁMBITO AOP-N4 EL CALERO

CALLE EL CALERO COMPLETA

PROYECCIÓN URBANIZACIÓN FASE 1

PARCELA USO RESIDENCIAL

SISTEMA GENERAL DE ESPACIOS LIBRES

LEYENDA DE PAVIMENTOS

PAVIMENTO DE BALDOSA HIDRÁULICA

VIAL DE COEXISTENCIA CON ASFALTO IMPRESO

VIAL DE TRÁFICO RODADO ASFALTADO

PAVIMENTO CONTÍNUO DE HORMIGÓN

PAVIMENTO DE ADOQUÍN

VIAL DE COEXISTENCIA CON ADOQUÍN

CAMINO EN EL PARQUE

ZONAS AJARDINADAS

PROGRAMA ACTUACIÓN URBANIZADORA. AOP-N4 El Calero

ANTEPROYECTO DE URBANIZACIÓN



Ayuntamiento de IRUÑA DE OCA

Plano

PLANTA SITUACIÓN FINAL - Fase 2

Escala

1:500

Fecha

Octubre 2025

Nº Plano

A.04



Trión
Planes y servicios S.L.P.

2025 - 2906

15/10/2025


Sarrera/Entrada

Iruiña Okako Udala/Ayuntamiento de Iruña de Oca




BENETAKO KOPIA, Egiaztatze Kode Seguruen bidez egiaztatu daitekeena helbide honetan: / COPIA AUTÉNTICA puede ser comprobada mediante el Código Seguro de Verificación en esta dirección: <https://udalengoitza.araba.eus/irunadeoca/validacionDoc/?entidad=IRUNA>


N0144708b00e0f1364b07e91c90a0b04F

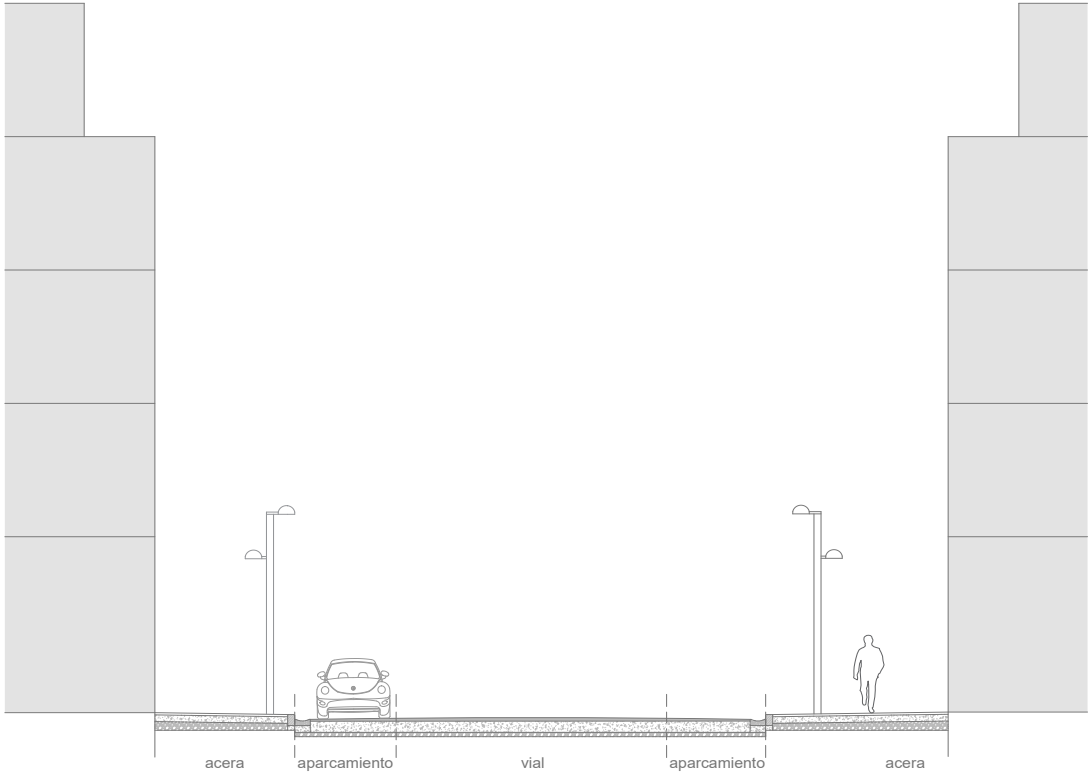

SECCIÓN CALLE EL CALERO _ SECCIÓN C

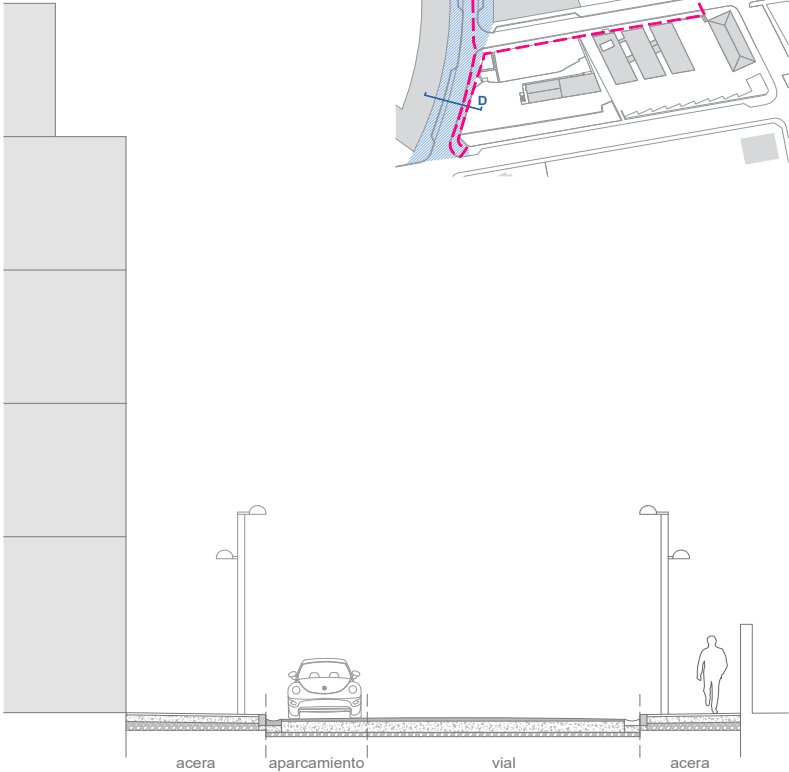

SECCIÓN CALLE EL CALERO _ SECCIÓN D

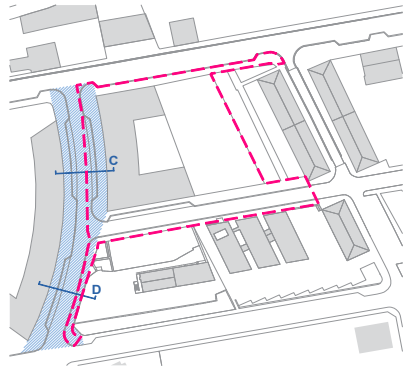

PROGRAMA ACTUACIÓN URBANIZADORA. AOP-N4 El Calero

ANTEPROYECTO DE URBANIZACIÓN



Ayuntamiento de IRUÑA DE OCA

Plano

SECCIONES CALLE EL CALERO - Fase 2

Escala

1:100

Fecha

Octubre 2025


Nº Plano



Trión
Planes y servicios S.L.P.



A.05

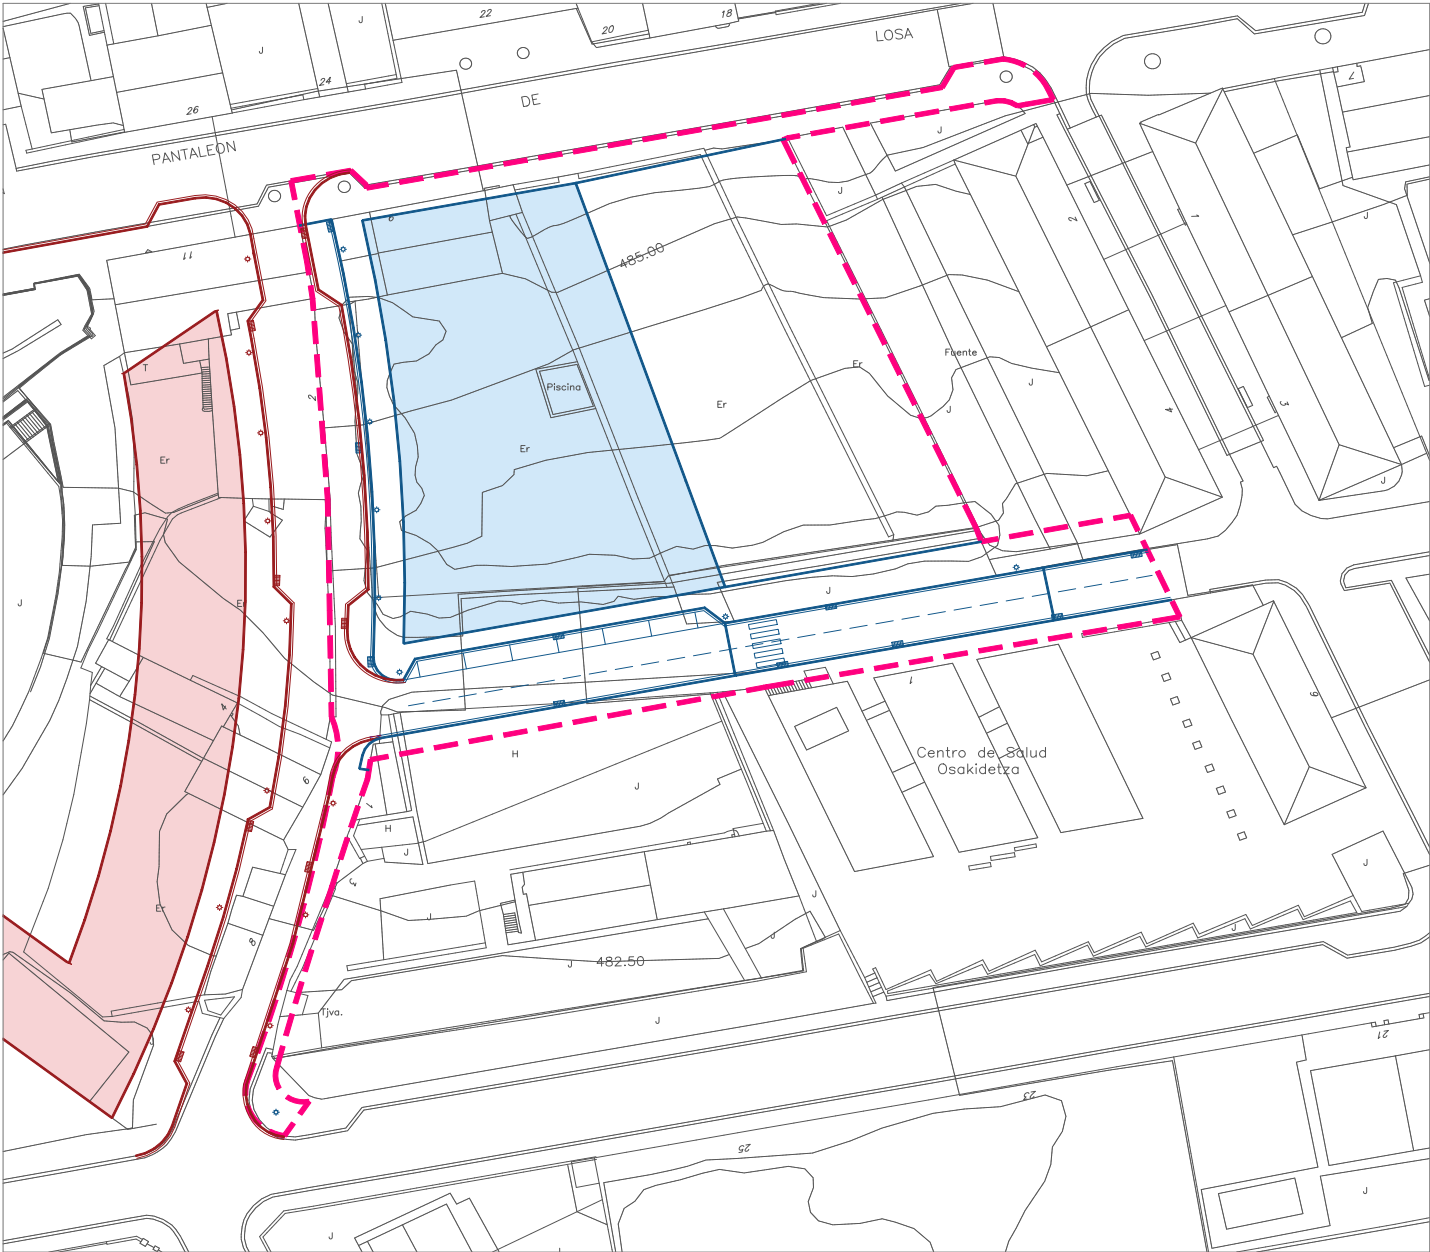

LEYENDA

LÍMITE ÁMBITO AOP-N4 EL CALERO

ESTADO ACTUAL

URBANIZACIÓN PROPUESTA - FASE 1

URBANIZACIÓN SITUACIÓN FINAL - FASE 2

PROGRAMA ACTUACIÓN URBANIZADORA. AOP-N4 El Calero

ANTEPROYECTO DE URBANIZACIÓN



Ayuntamiento de IRUÑA DE OCA

Plano

PLANTA SUPERPUESTA

Escala

1:500

Fecha

Octubre 2025



Trión

Planes y servicios S.L.P.

Nº Plano


A.06

Agiriaren sinatzailea: / Documento firmado por:

DAVID JORGE CABALLERO (TRION PLANES Y SERVICIOS SOCIEDAD LIMITADA PROFESIONAL)

Data / Fecha:

15/10/2025 11:05

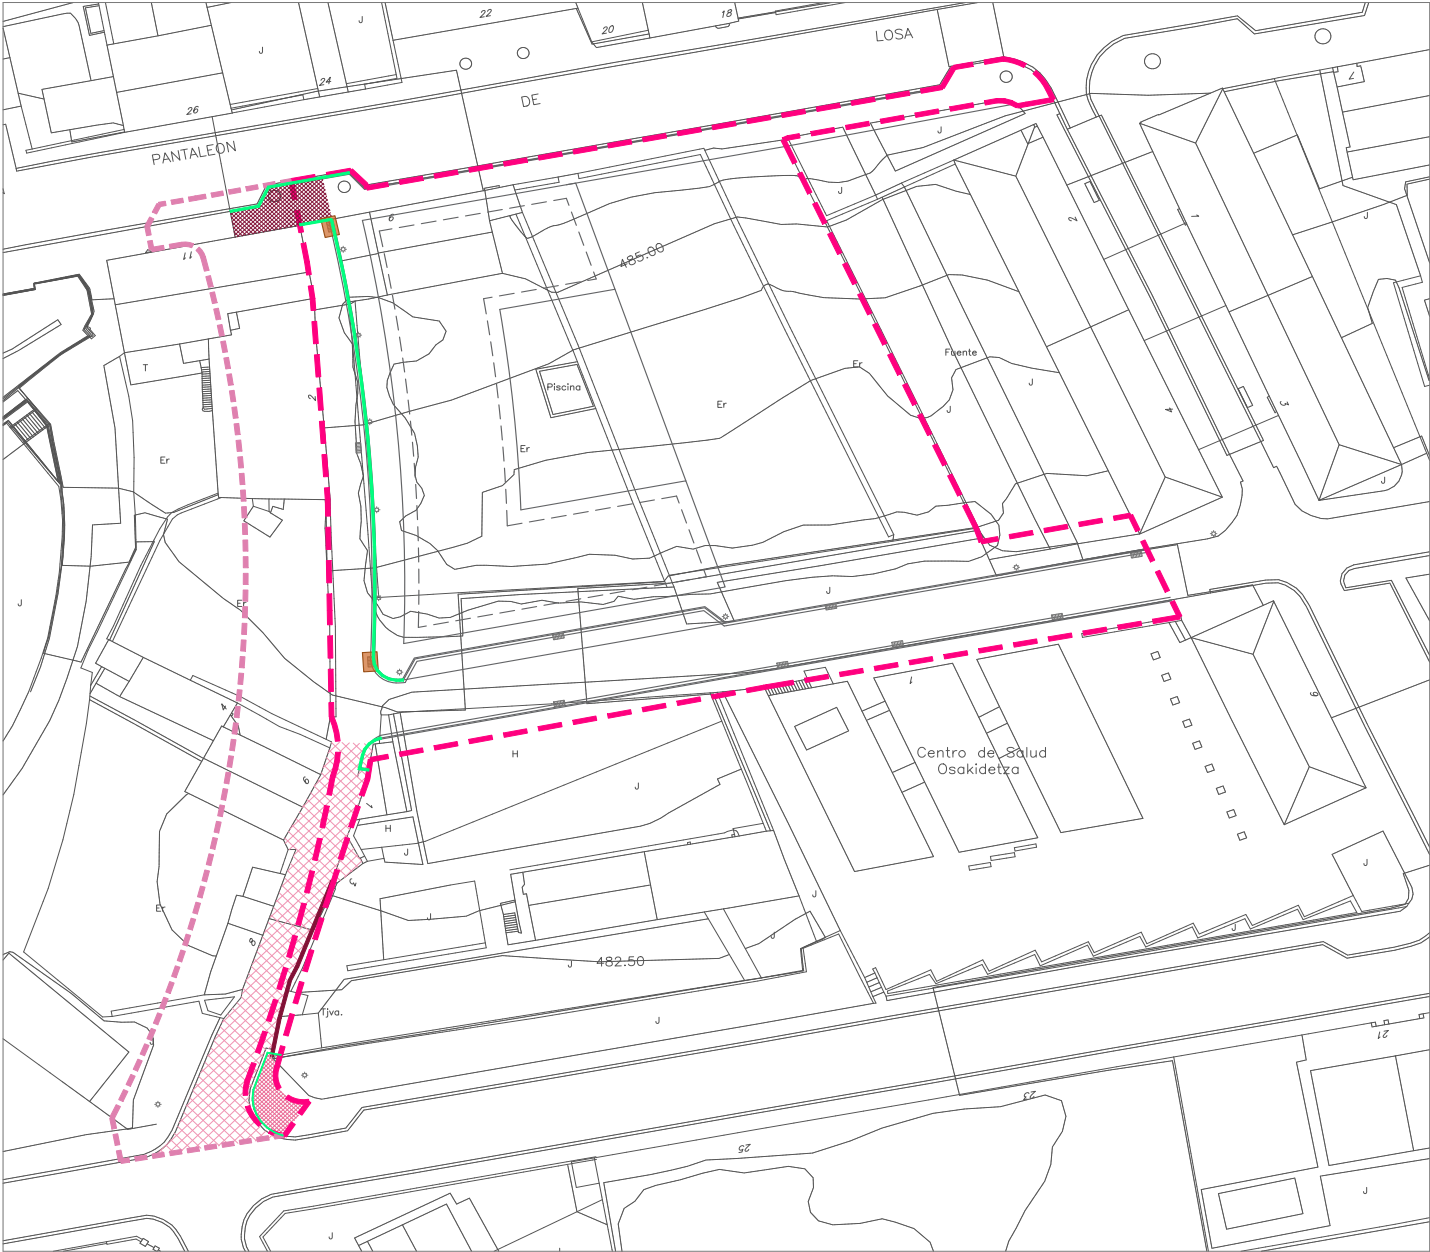

LEYENDA

LÍMITE ÁMBITO AOP-N4 EL CALERO

CALLE EL CALERO COMPLETA

DEMOLICIÓN DE BORDILLO

DEMOLICIÓN DE PAVIMENTO DE PARCELA

DEMOLICIÓN DE PAVIMENTO Y SOLERA

DEMOLICIÓN DE ASFALTO Y SOLERA

FRESADO DE ASFALTO

DESMONTAJE LUMINARIA

MODIFICACIÓN DE REJILLA

PROGRAMA ACTUACIÓN URBANIZADORA. AOP-N4 El Calero

ANTEPROYECTO DE URBANIZACIÓN



Ayuntamiento de IRUÑA DE OCA

Plano

DERRIBOS - Fase 2

Escala


1:500

Fecha

Octubre 2025

Nº Plano

A.08

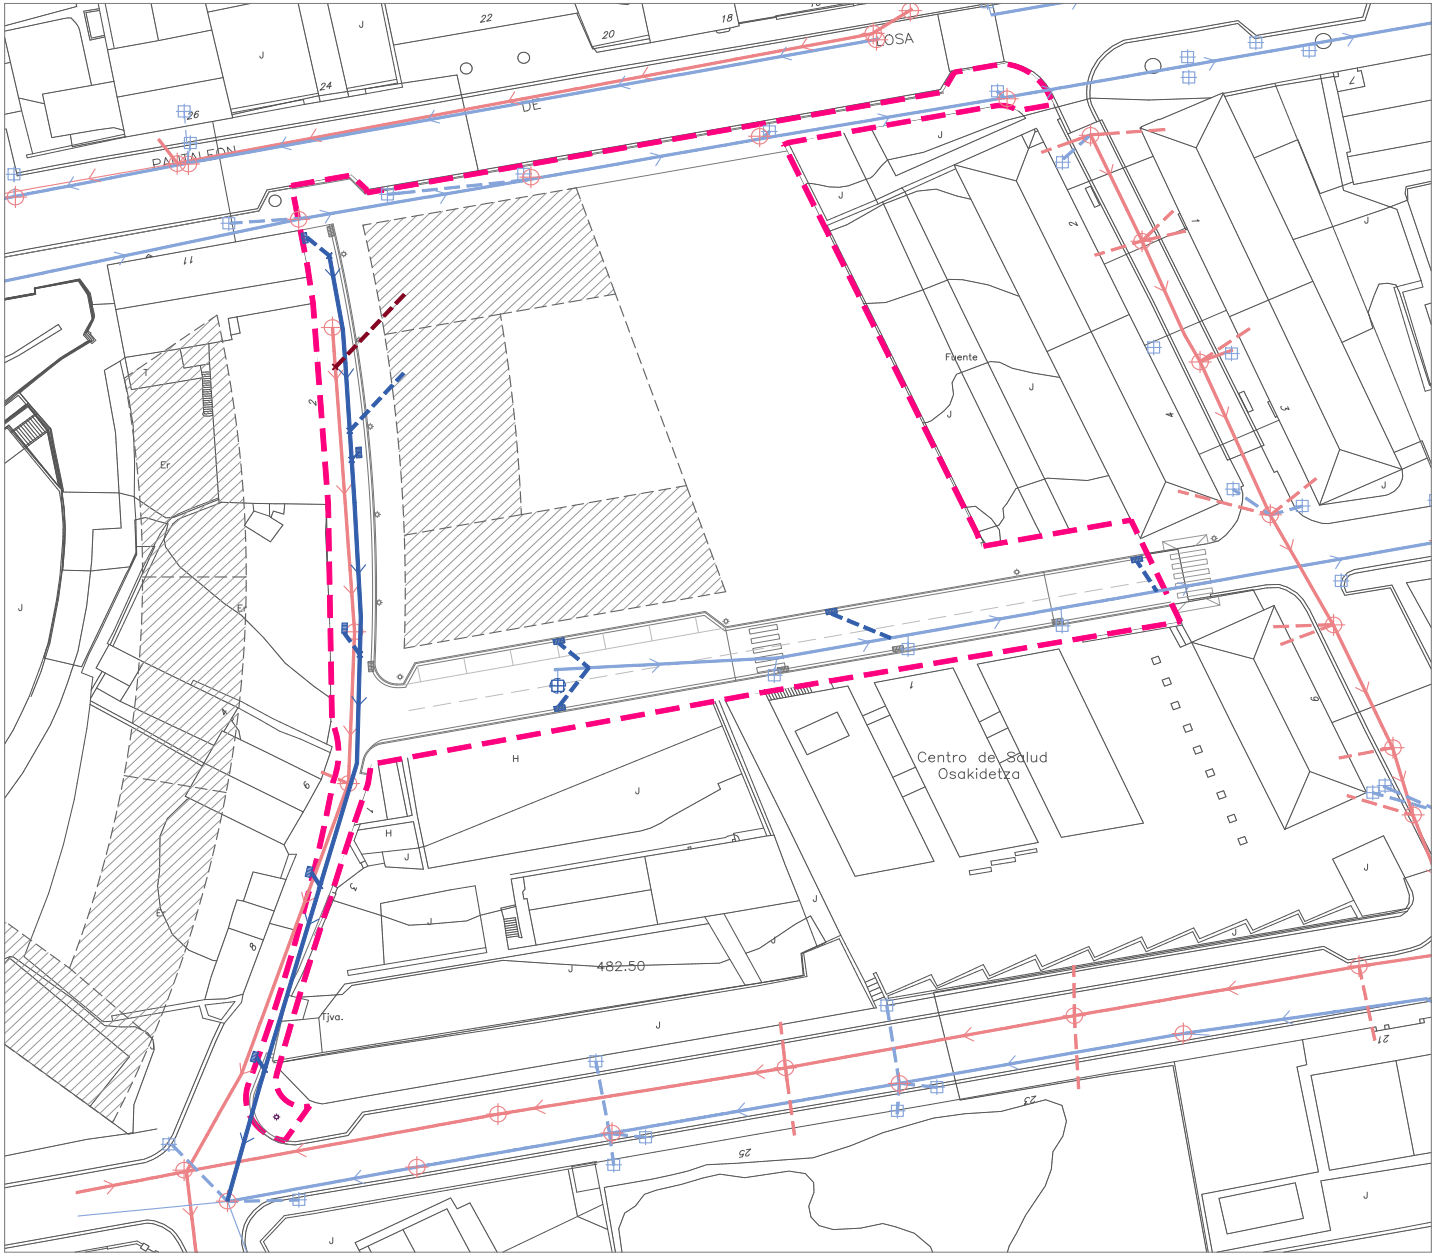

LEYENDA DE SANEAMIENTO

LÍMITE ÁMBITO AOP-N4 EL CALERO

—

RED DE FECALES EXISTENTE

—

RED DE PLUVIALES EXISTENTE

⊞

SUMIDERO PLUVIALES EXISTENTES

⊞

ARQUETAS EXISTENTES

—

RED DE PLUVIALES PROYECTADA

—

RED DE FECALES PROYECTADA

⊞

SUMIDERO PLUVIALES PROYECTADO

⊞

SUMIDERO PLUVIALES EXISTENTE DESPLAZADO

—

ACOMETIDA PLUVIALES PROYECTADA

—

ACOMETIDA FECALES PROYECTADA

PROGRAMA ACTUACIÓN URBANIZADORA. AOP-N4 El Calero

ANTEPROYECTO DE URBANIZACIÓN

Ayuntamiento de IRUÑA DE OCA

Trión

Planes y servicios S.L.P.

Piano

RED DE SANEAMIENTO

Escala

1:500

Fecha

Octubre 2025

Nº Piano


R.02

Agiriaren sinatzailea: / Documento firmado por:

DAVID JORGE CABALLERO (TRION PLANES Y SERVICIOS SOCIEDAD LIMITADA PROFESIONAL)

Data / Fecha:

15/10/2025 11:05

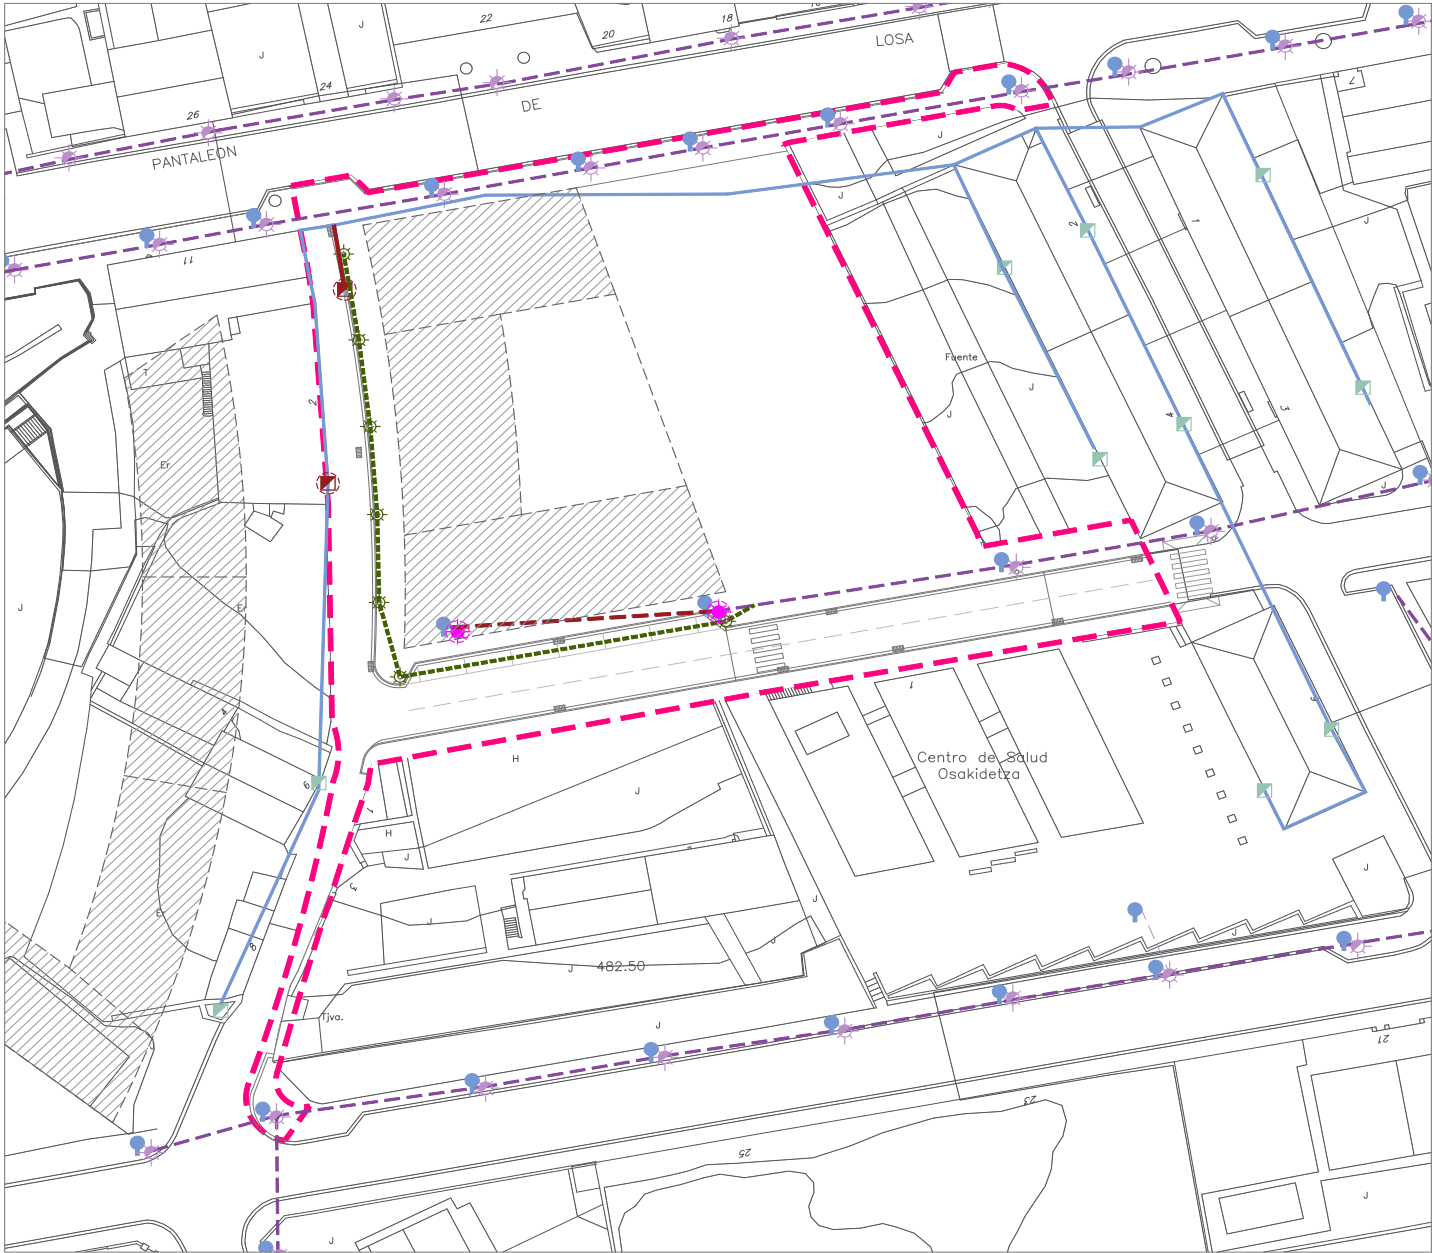

LEYENDA ALUMBRADO PÚBLICO

LÍMITE ÁMBITO AOP-N4 EL CALERO

RED SUBTERRÁNEA EXISTENTE

RED AÉREA EXISTENTE

LUMINARIA

LUMINARIA EN FACHADA

REGISTRO

RED SUBTERRÁNEA PROYECTADA

RED AÉREA EXISTENTE ELIMINADA

RED SUBTERRÁNEA EXISTENTE ELIMINADA

LUMINARIA PROYECTADA

LUMINARIA EXISTENTE DESPLAZADA

LUMINARIA EXISTENTE RETIRADA

PROGRAMA ACTUACIÓN URBANIZADORA. AOP-N4 El Calero

ANTEPROYECTO DE URBANIZACIÓN

Piano

RED DE ALUMBRADO PÚBLICO

Escala

1:500

Fecha

Octubre 2025

Nº Piano

R.04

