

2025 - 2906

15/10/2025


Sarrera/Entrada

Iruiña Oskako Udala/Ayuntamiento de Iruiña de Oca



BENETAKO KOPIA, Egiaztatze Kode Seguruaren bidez egiaztatu daitekeena helbide honetan: / COPIA AUTÉNTIC puede ser comprobada mediante el Código Seguro de Verificación en esta dirección: <https://udalenegotizta.araba.eus/irunadeoca/validacionDoc/?entidad=IRUNA>

V0144708b00cc0fb1d807e91f60a0b04u

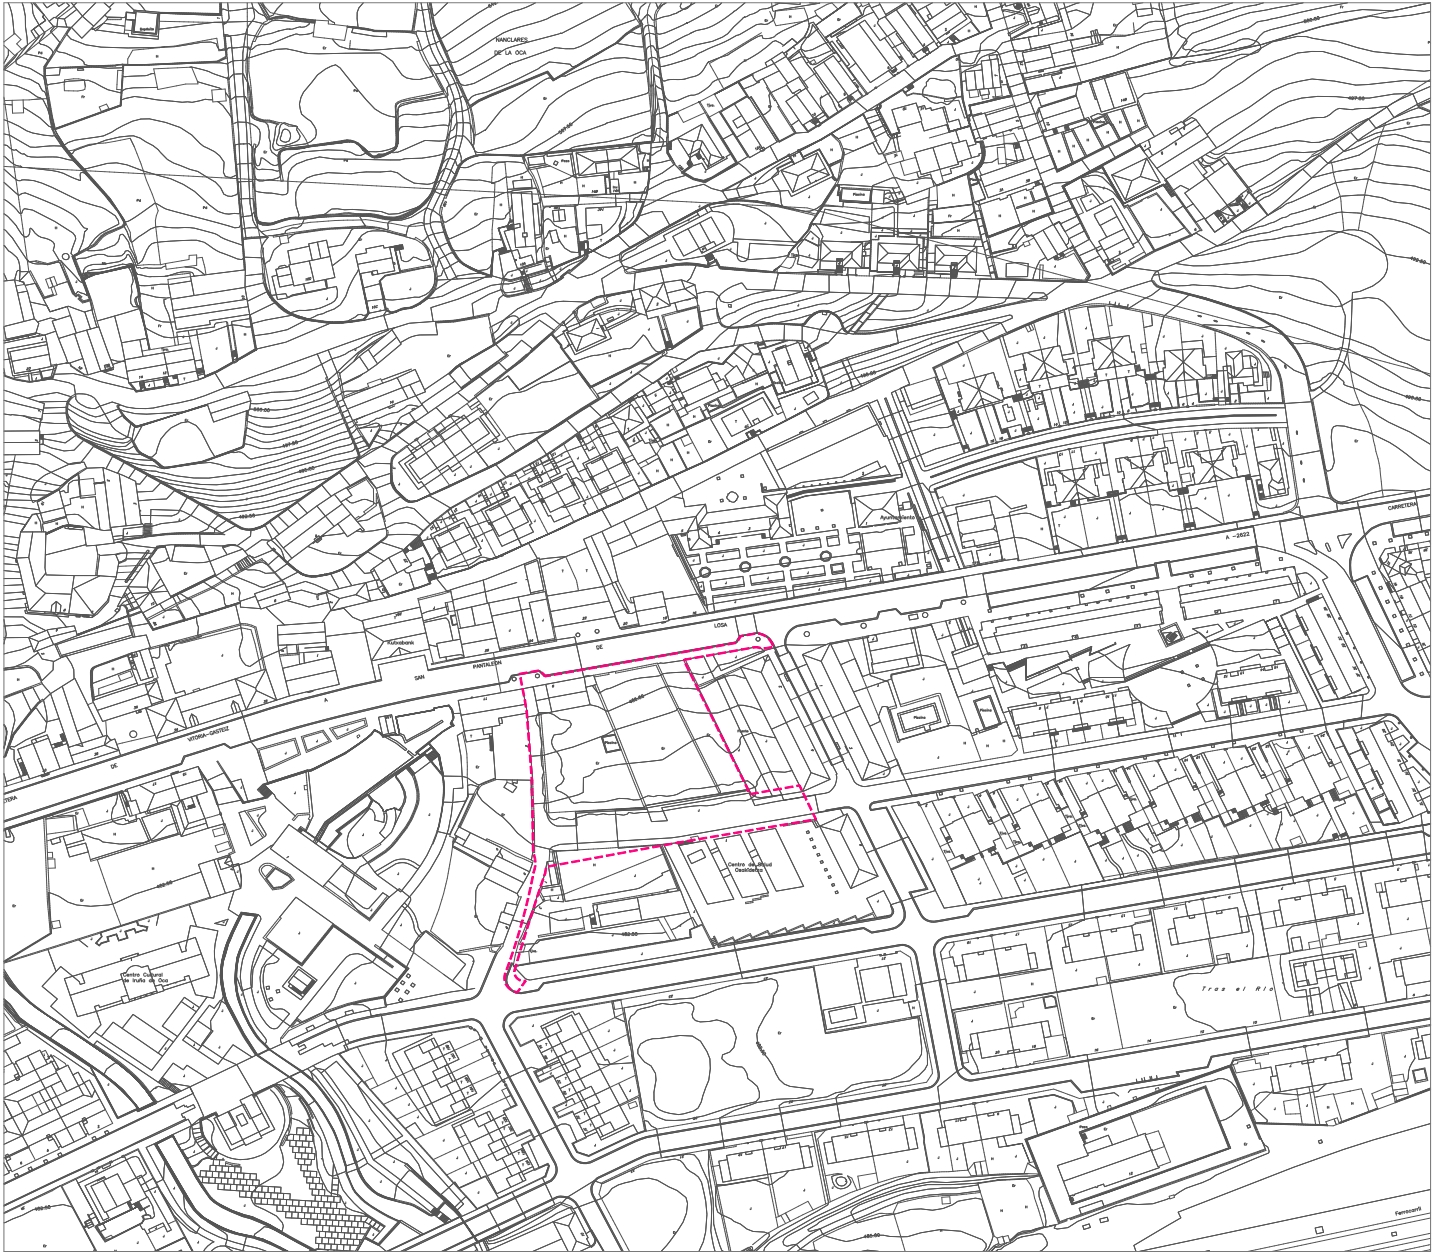




AREA FUNCIONAL ÁLAVA CENTRAL



MUNICIPIO IRUÑA DE OCA

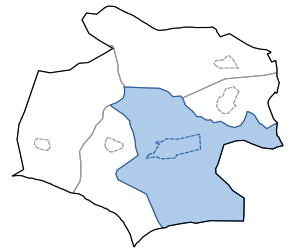


CONCEJO NANCLARES DE LA OCA - LANGRAIZ OKA

PROGRAMA ACTUACIÓN URBANIZADORA. AOP-N4 El Calero

ANTEPROYECTO DE URBANIZACIÓN

 Ayuntamiento de IRUÑA DE OCA	Plano	SITUACIÓN	
	Escala	1:1500	
	Fecha	Octubre 2025	
 Trión Planes y servicios S.L.P.	Nº Plano	I.01	

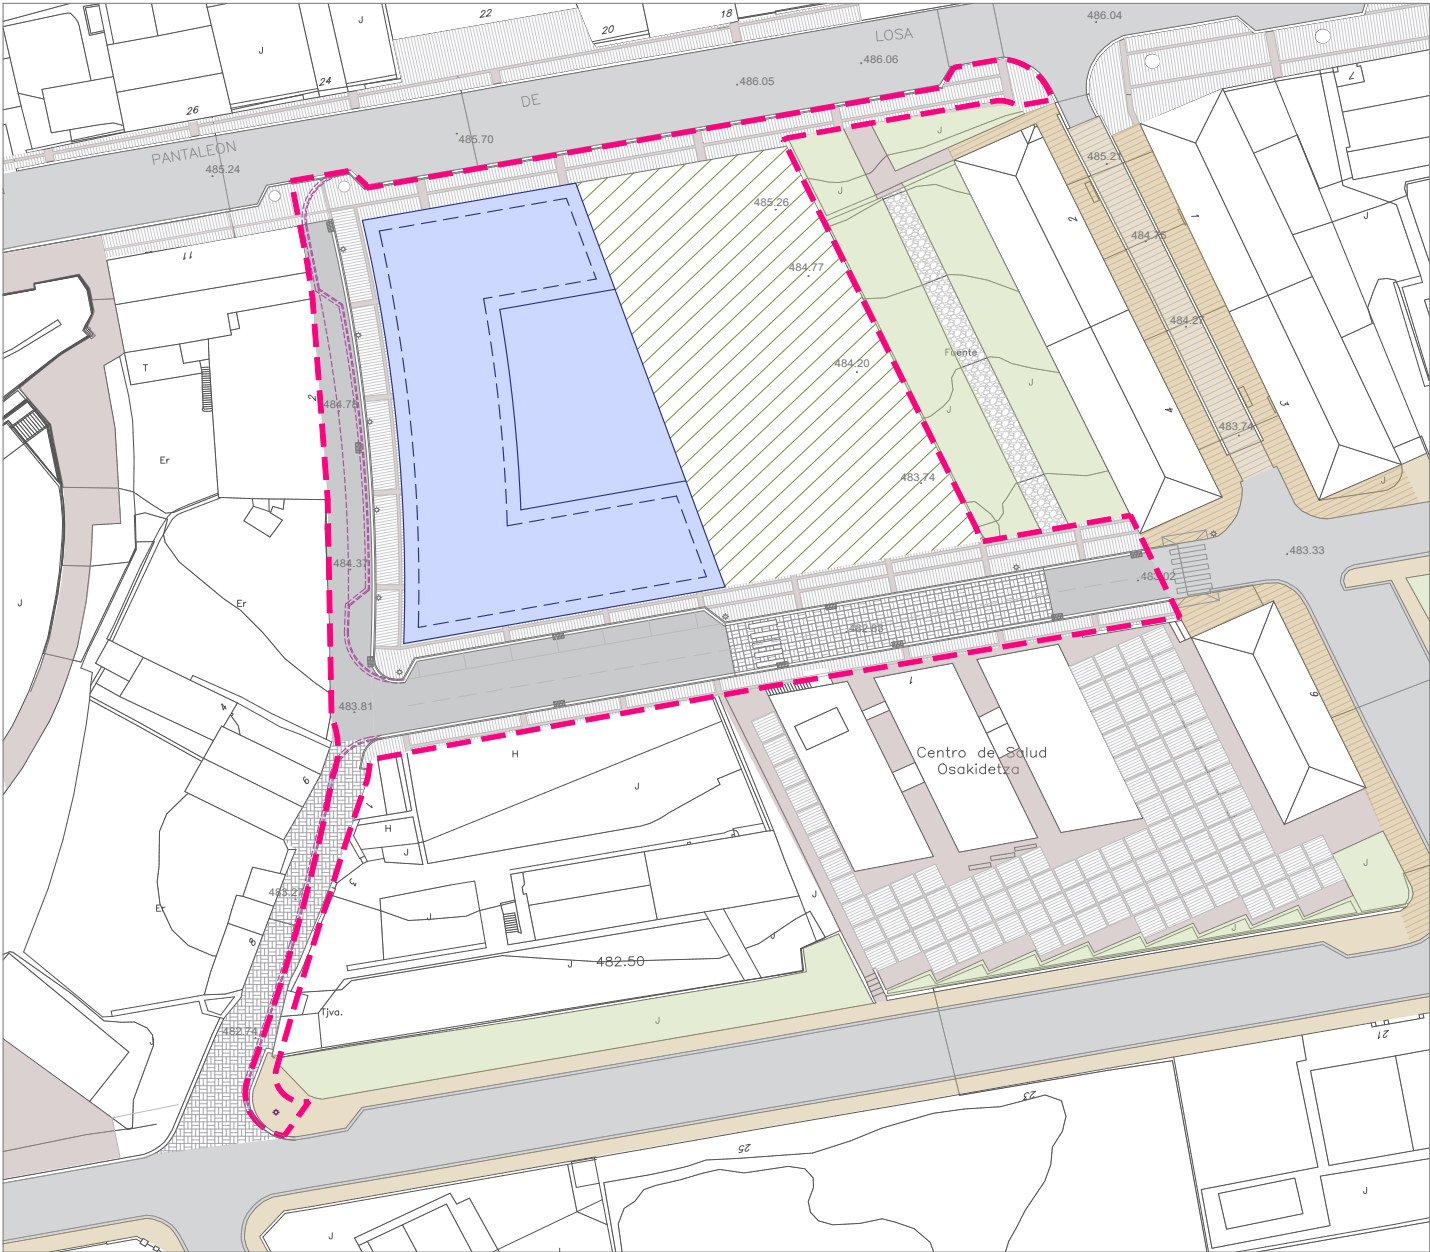

LEYENDA

LÍMITE ÁMBITO AOP-N4 EL CALERO

PROYECCIÓN URBANIZACIÓN FASE FINAL

PARCELA USO RESIDENCIAL

SISTEMA GENERAL DE ESPACIOS LIBRES

LEYENDA DE PAVIMENTOS

PAVIMENTO DE BALDOSA HIDRÁULICA

VIAL DE COEXISTENCIA CON ASFALTO IMPRESO

VIAL DE TRÁFICO RODADO ASFALTADO

PAVIMENTO CONTÍNUO DE HORMIGÓN

PAVIMENTO DE ADOQUÍN

VIAL DE COEXISTENCIA CON ADOQUÍN

CAMINO EN EL PARQUE

ZONAS AJARDINADAS

PROGRAMA ACTUACIÓN URBANIZADORA. AOP-N4 El Calero

ANTEPROYECTO DE URBANIZACIÓN



Ayuntamiento de IRUÑA DE OCA

Plano

PLANTA PROPUESTA - Fase 1

Escala

1:500

Fecha


Octubre 2025

Nº Plano




Trión
Planes y servicios S.L.P.


A.01

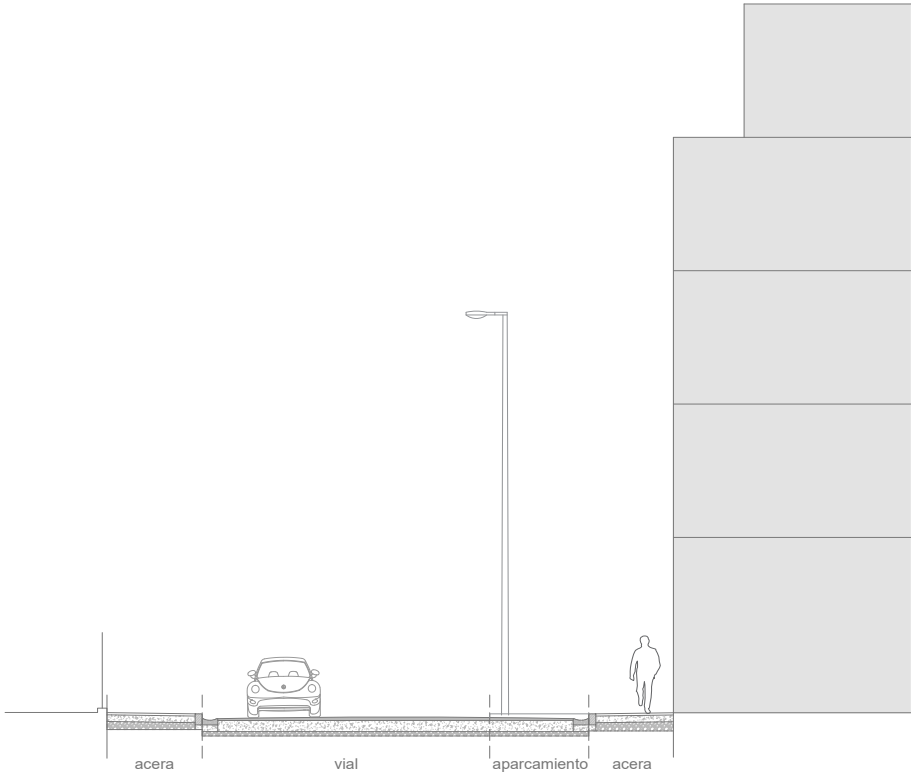

SECCIÓN CALLE FRANCISCO HERNÁNDEZ 'EL BRUJO': SECCIÓN A

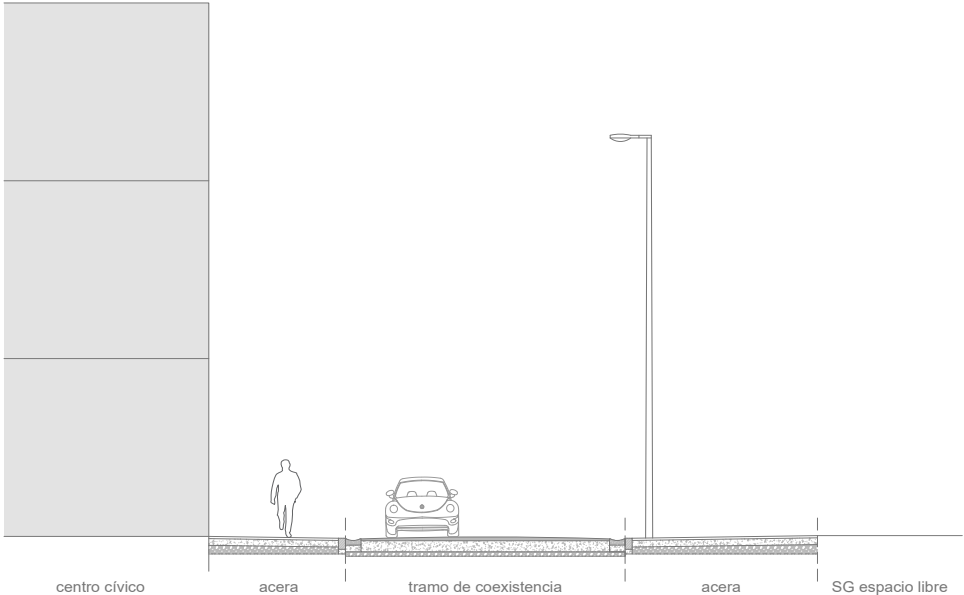

SECCIÓN CALLE FRANCISCO HERNÁNDEZ 'EL BRUJO': SECCIÓN B

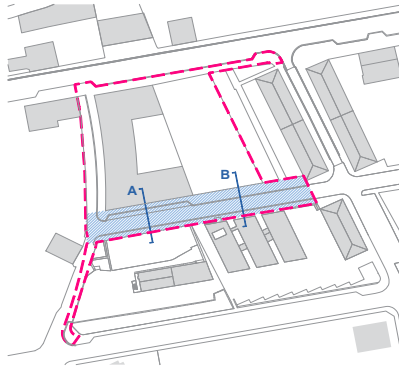



Ayuntamiento de IRUÑA DE OCA

Plano

SECCIONES CALLE 'EL BRUJO' - Fase 1

Escala

1:100

Fecha

Octubre 2025

Nº Plano




Trion


Planes y servicios S.L.P.




A.02

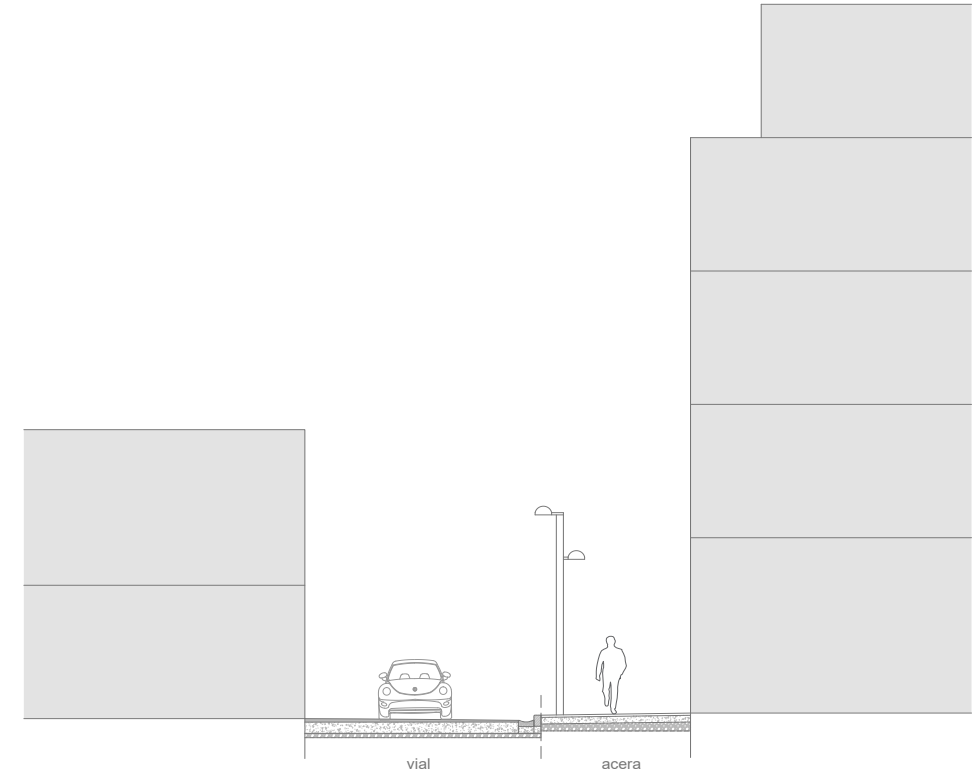

SECCIÓN CALLE EL CALERO _ SECCIÓN C

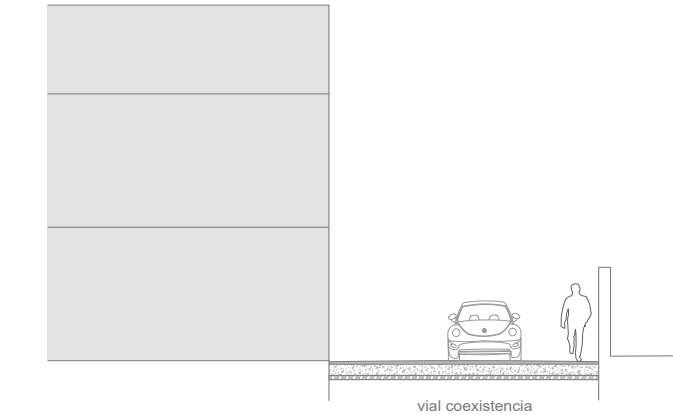

SECCIÓN CALLE EL CALERO _ SECCIÓN D

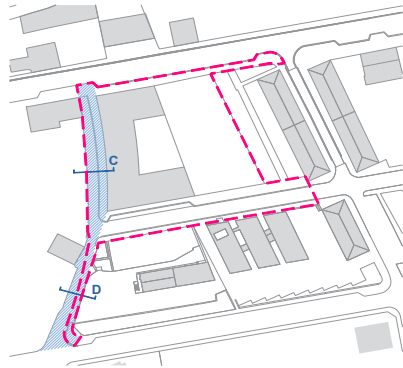



Ayuntamiento de IRUÑA DE OCA

PROGRAMA ACTUACIÓN URBANIZADORA. AOP-N4 El Calero

ANTEPROYECTO DE URBANIZACIÓN

Plano	SECCIONES CALLE EL CALERO - Fase 1	
Escala	1:100	
Fecha	Octubre 2025	
Nº Plano	A.03	



Trión
Planes y servicios S.L.P.