

2025 - 891

08/03/2025

Sarrera/Entrada

Irudia Oskaro Udala/Ayuntamiento de Iruña de Oca

BENETAKO KOPIA, Egiaztatze Kode Seguruen bidez egiaztatu daitekeena helbide honetan: / COPIA AUTÉNTICA puede ser comprobada mediante el Código Seguro de Verificación en esta dirección: <https://udalenegoitza.araba.eus/irunadeoca/validacionDoc/?entidad=IRUNA>

c0144708b01a080611807e91a10315170

DELIMITACION DEL AMBITO
85.862,75 m2

PLAN ESPECIAL PARQUE FOTOVOLTAICO
IRUÑA DE OCA, ALAVA

DELIMITACION DEL AMBITO SOBRE ORTOFOTO

1.02

urbano

Promotores

FOTOVOLTAICA COPINON II SL

AREA LIMITO DE LINDALUCE PRION
HERIA OITIZ DE LINDALUCE PRION
20m del lindaluce
CP 01005, Vitoria-Gasteiz
en anexo

personafotovoltaica@gmail.com

www.fotovoltaica.com


escala 1/2000

Agiriaren sinatzailea: / Documento firmado por:

RAFAEL BARTOLOME PEÑA (FOTOVOLTAICA COMUNION II, S.L.)

Data / Fecha:

08/03/2025 21:24

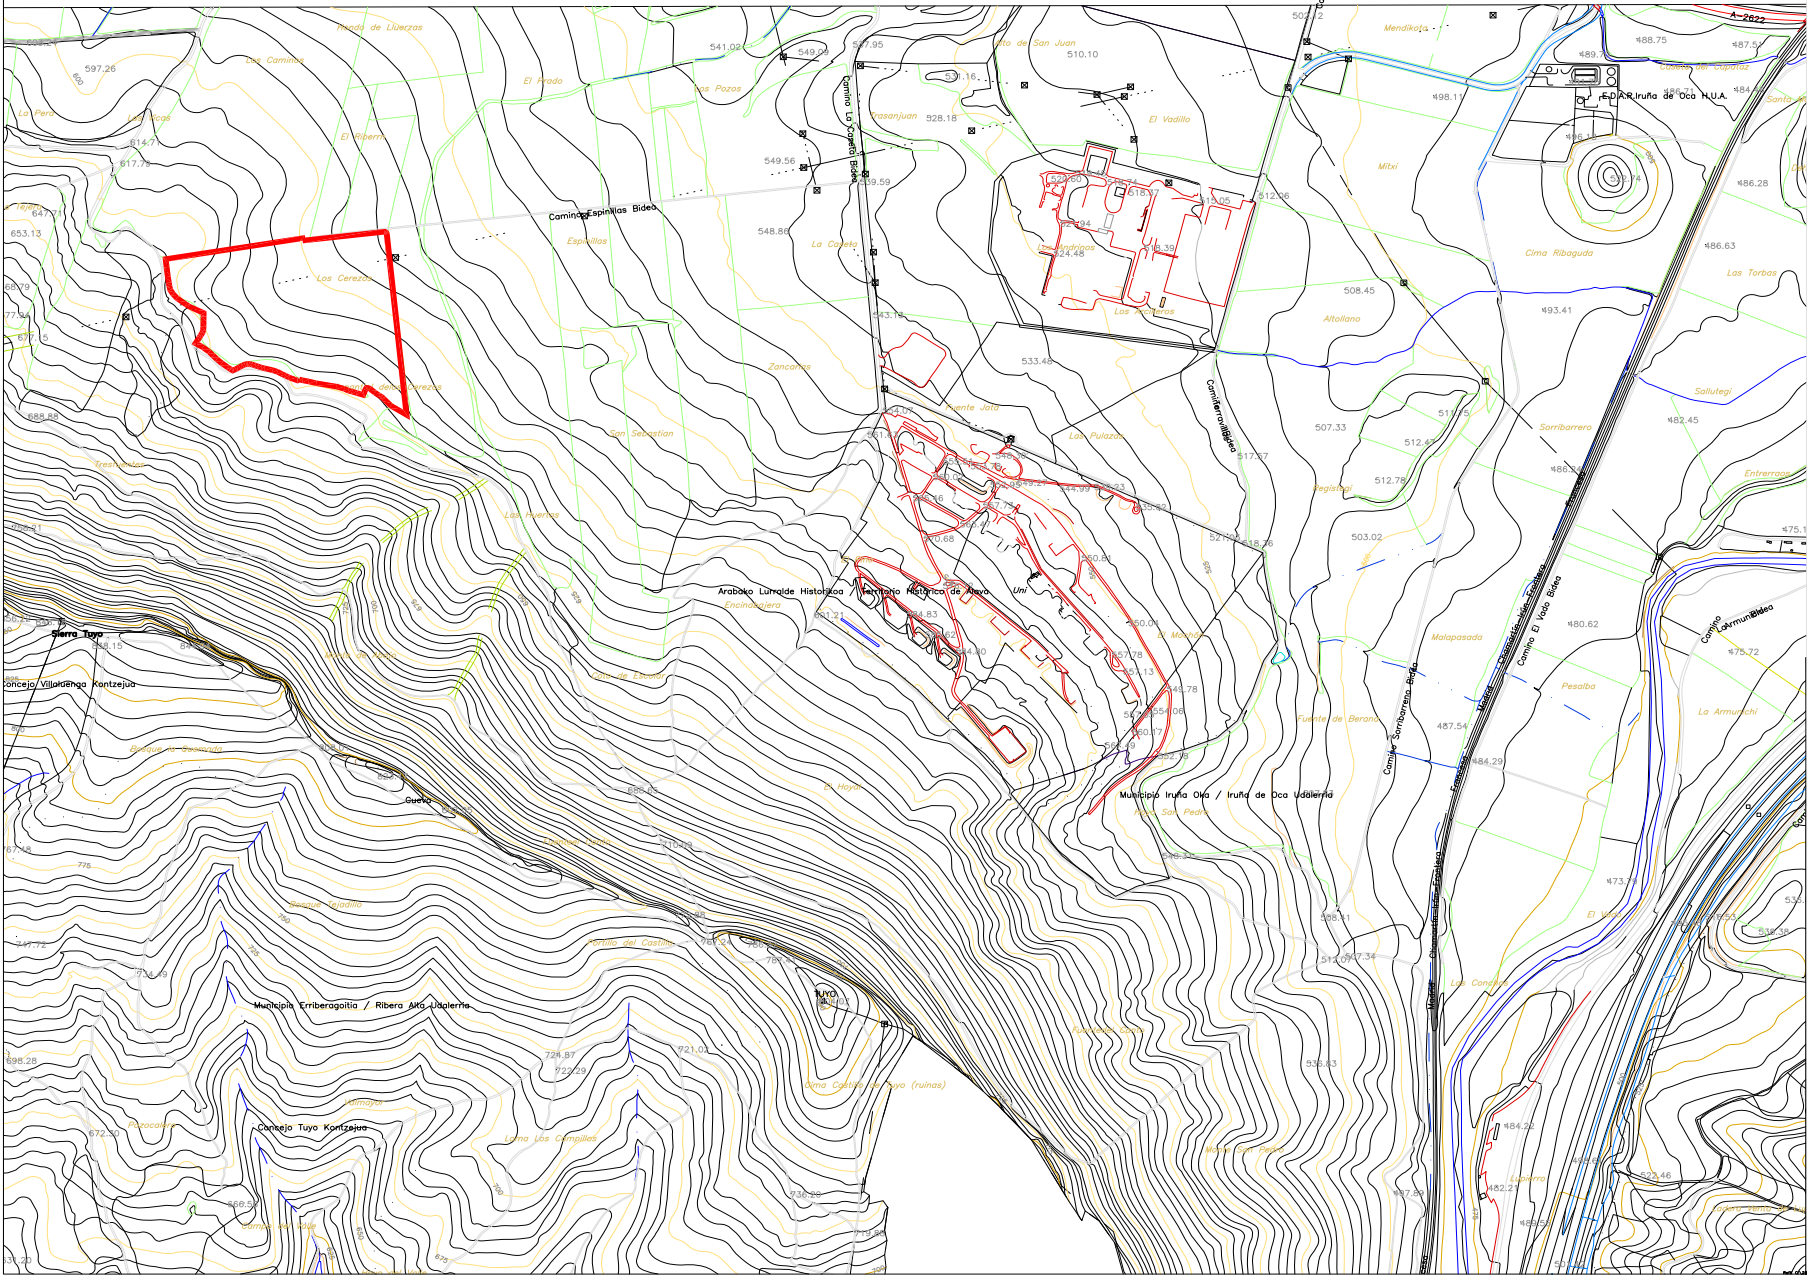

DELIMITACION DEL AMBITO
85.862,75 m2

PLAN ESPECIAL PARQUE FOTOVOLTAICO
IRUÑA DE OCA, ALAVA

ESTADO ACTUAL- TOPOGRAFICO
FEBRERO 2025

1.03

urbano

Promotores
FOTOVOLTAICA COMUNION II S.L

AREA INTER DE LANDALUCE MIREN
AREA INTER DE LANDALUCE MIRON
CP 48000, Vitoria-Gasteiz
www.ingenieros.com

escala 1:14000

c0144708b01a080611807e91a10315170



FEBBRE 2025

nerwachtindelandaluce@gmail.com
analaniphone@icloud.com

08/03/2025 21:24

RAFAEL BARTOLOME PEÑA (FOTOVOLTAICA COMUNION II, S.L.)

nereazhizdelandaliuce@gmail.com
analaniptone@icloud.com

